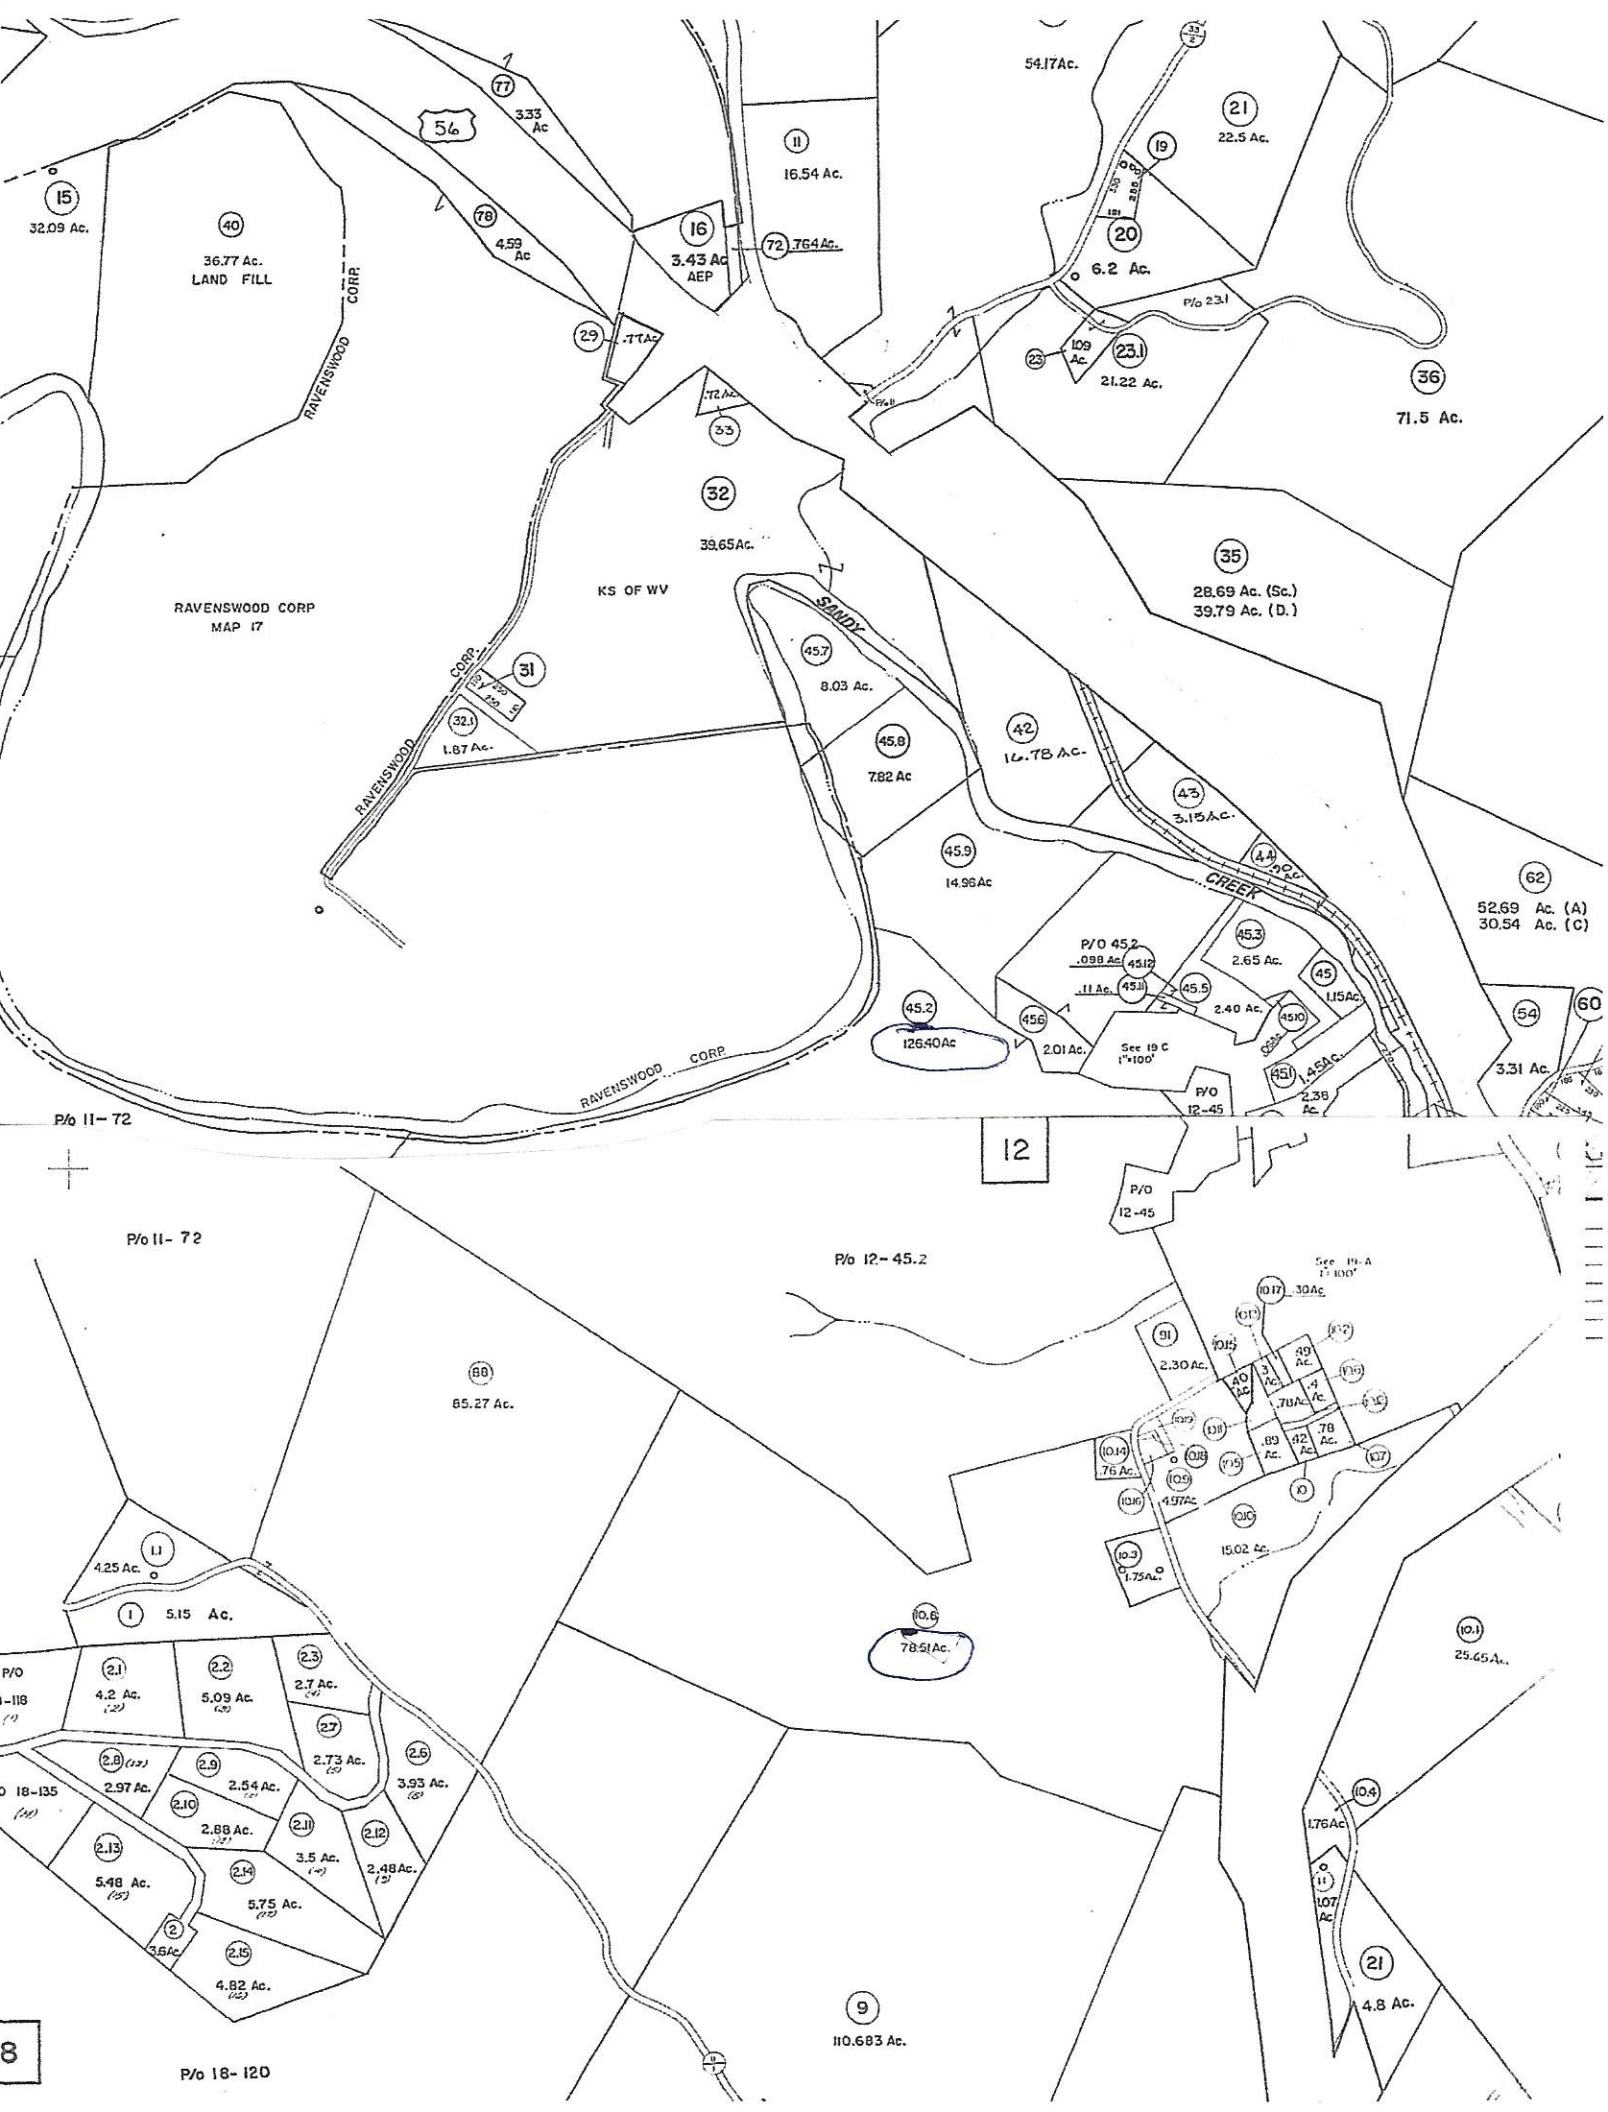

54.17Ac.
21
22.5 Ac.
19
20
6.2 Ac.
P/o 23.1
23
23.1
21.22 Ac.
36
71.5 Ac.
77
3.33 Ac
56
78
4.59 Ac
11
16.54 Ac.
16
3.43 Ac
AEP
72
.764Ac.
15
32.09 Ac.
40
36.77 Ac.
LAND FILL
RAVENSWOOD CORP
29
.77Ac.
.72Ac.
33
32
39.65Ac.
35
28.69 Ac. (Sc.)
39.79 Ac. (D.)
RAVENSWOOD CORP
MAP 17
KS OF WV
SANDY
CREEK
45.7
8.03 Ac.
31
32.1
1.87 Ac.
RAVENSWOOD CORP
45.8
7.82 Ac
42
16.78 Ac.
43
3.15Ac.
45.9
14.96Ac
62
52.69 Ac. (A)
30.54 Ac. (C)
45.3
2.65 Ac.
P/O 45.2
.098 Ac
45.12
.11 Ac.
45.11
45.5
2.40 Ac.
45
1.15Ac.
45.10
45.2
126.40Ac
45.6
2.01 Ac.
See 19 C
1"=100'
45.1
1.45Ac.
2.38 Ac.
54
3.31 Ac.
60
P/O 12-45
RAVENSWOOD CORP
P/o 11-72
12
P/O
12-45
P/o 11-72
P/o 12-45.2
See 19-A
1"=100'
88
85.27 Ac.
10.17
.30Ac.
91
2.30 Ac.
10.15
.49 Ac.
.40 Ac.
.3 Ac.
.4 Ac.
.78Ac.
10.14
.76 Ac.
.89 Ac.
.42 Ac.
.78 Ac.
10.9
4.97Ac.
10
10.16
10.3
1.75Ac.
15.02 Ac.
10.6
78.51Ac.
10.1
25.65Ac.
11
4.25 Ac.
1
5.15 Ac.
P/O
18-118
2.1
4.2 Ac.
2.2
5.09 Ac.
2.3
2.7 Ac.
2.7
2.73 Ac.
2.6
3.93 Ac.
2.8
2.97 Ac.
2.9
2.54 Ac.
2.10
2.88 Ac.
2.11
3.5 Ac.
2.12
2.48Ac.
2.13
5.48 Ac.
2.14
5.75 Ac.
2
3.6Ac.
2.15
4.82 Ac.
10.4
1.76Ac.
11
1.07 Ac.
21
4.8 Ac.
9
110.683 Ac.
P/o 18-120
8